


# LEGENDE

- 1.2 Akutpflegestationen
- 1.2.6 Pflegest. MED - Palliativmed. / Onkologie
- 2.2 Arztdienste + Medizinische Sekretariate
- 2.2.5 Arztbereich Onkologie / Palliative care
- 4.3 Soziale Dienste
- 4.3.2 Sozialdienst
- 4.5 Schulungs- / Konferenzräume
- 4.5.1 Schulungs- / Konferenzräume
- 7.2 Haustechnik
- 9.1 Korridore
- Gemeinsame Nutzung  
Gemäss Raumnummer

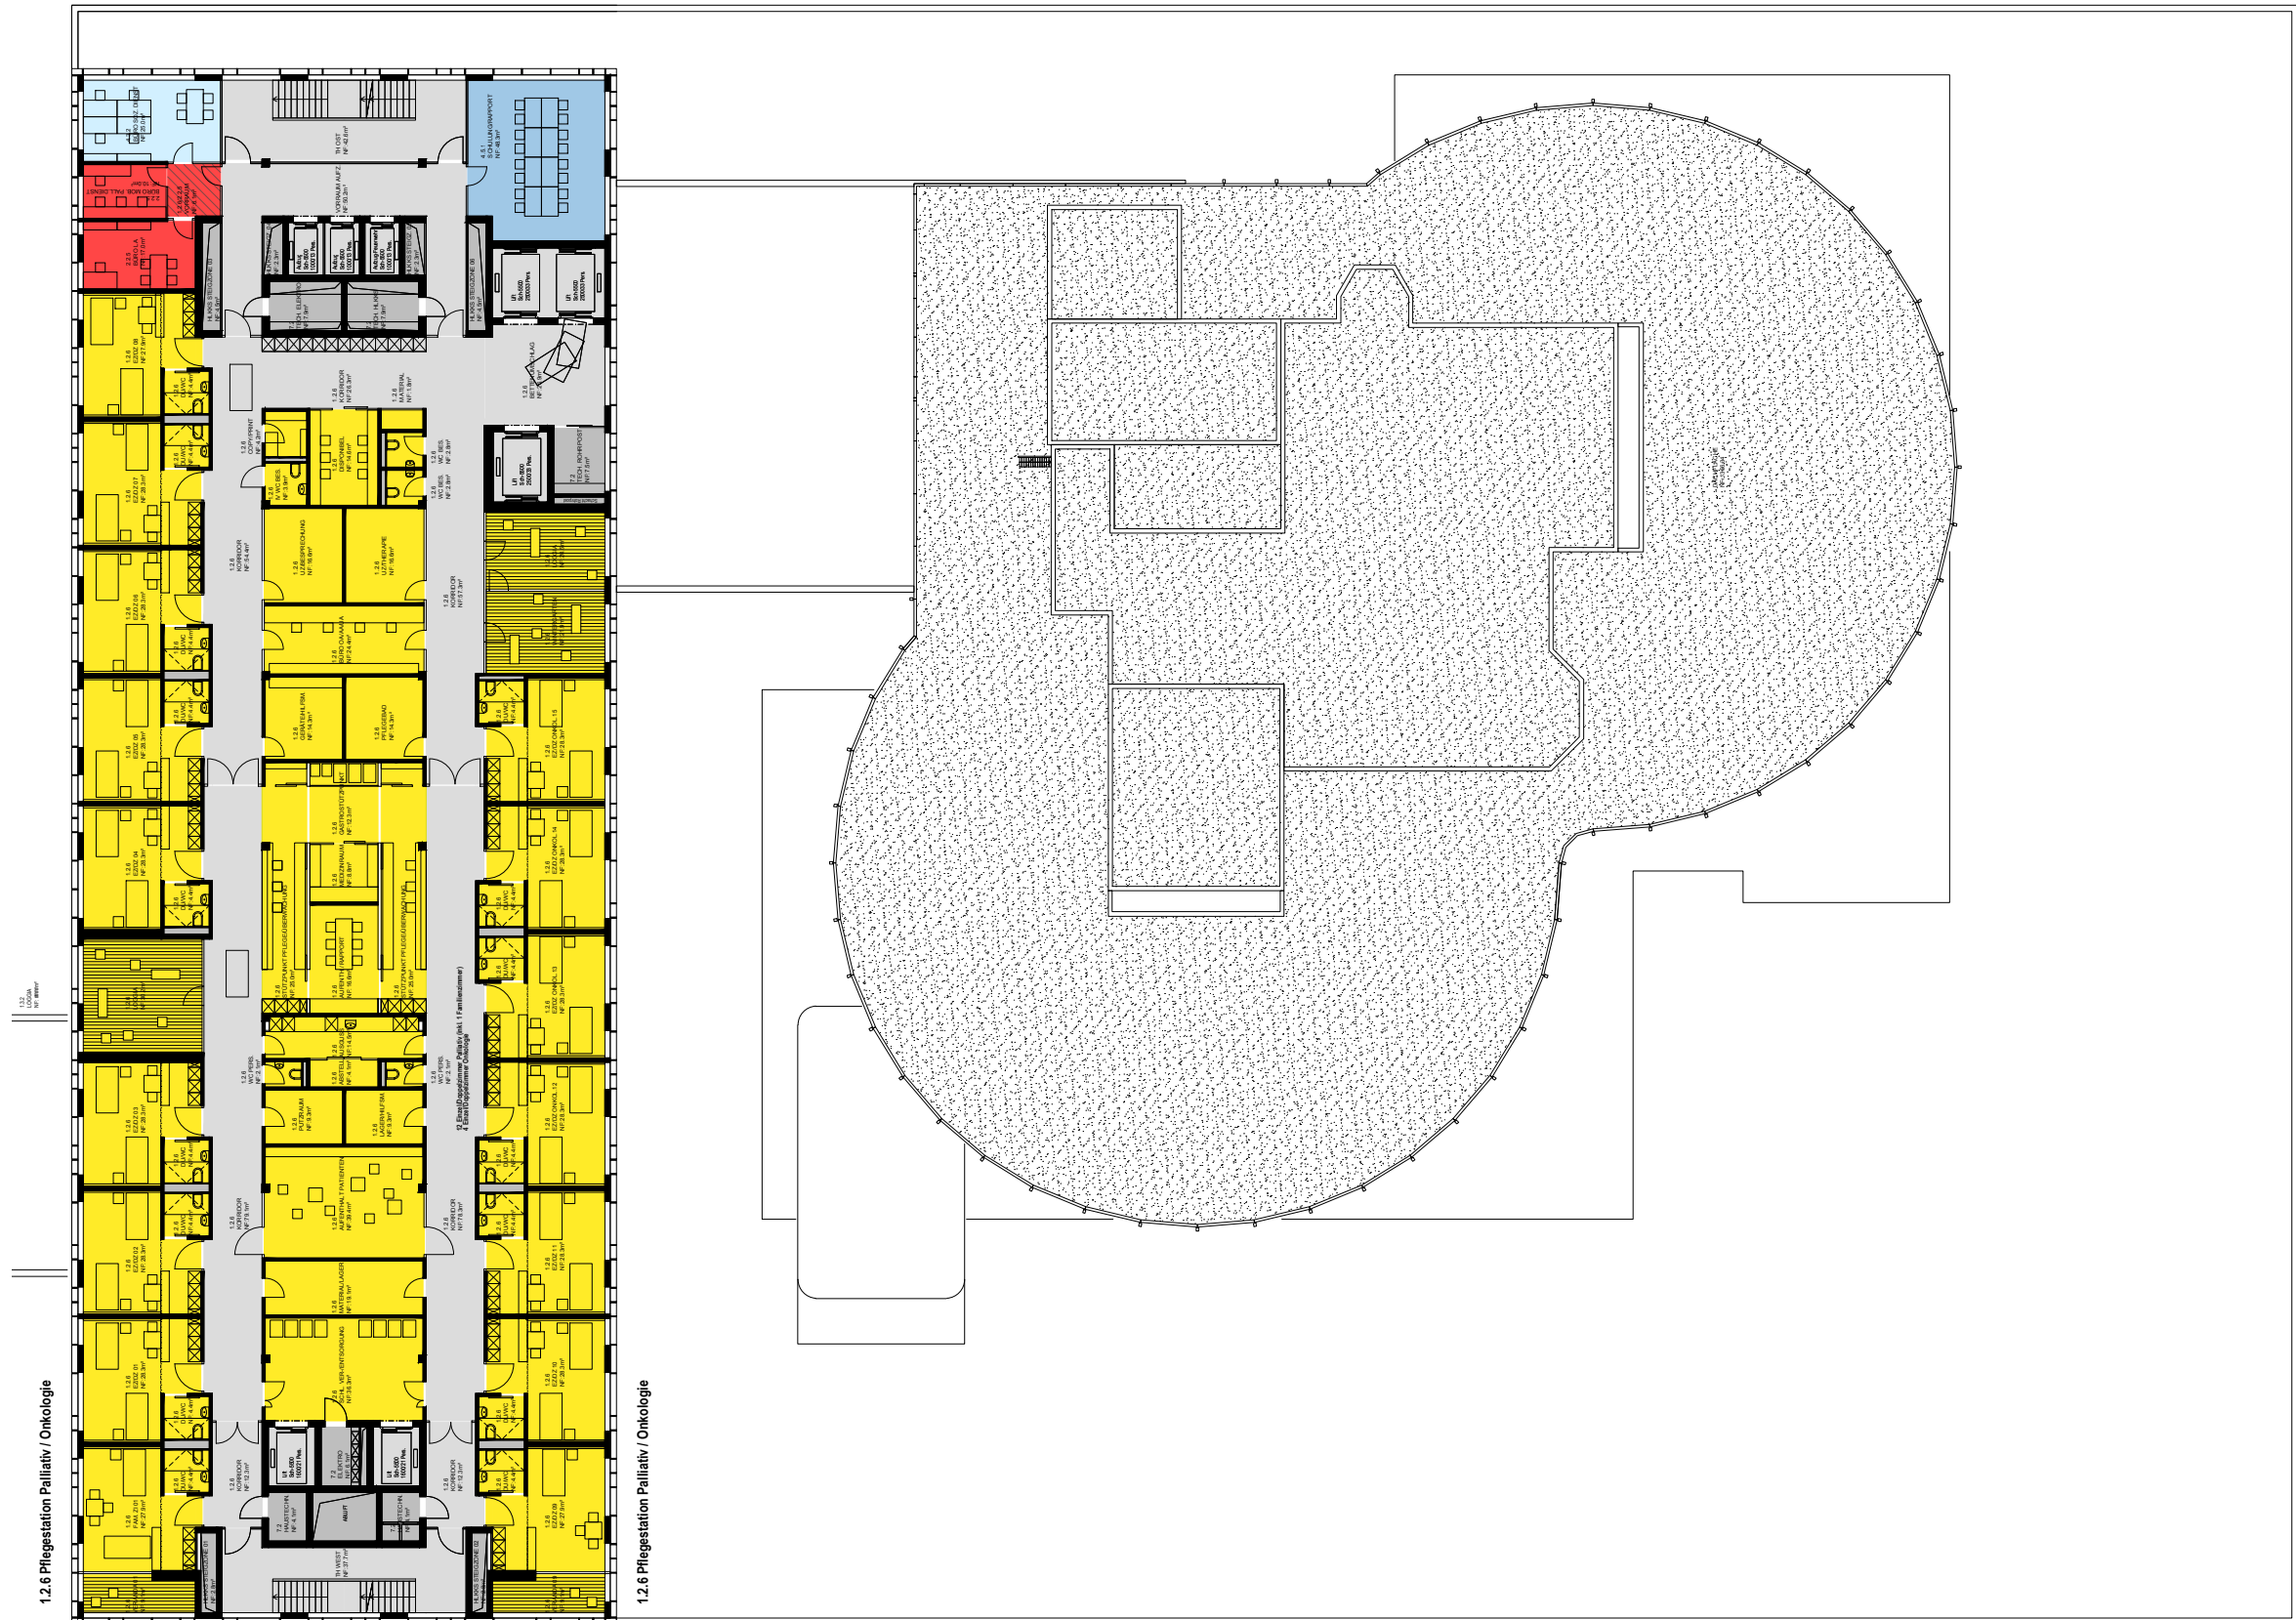

## NEUBAU UND UMBAU SZO SPITAL BRIG

SPITALSTRASSE 7 | BRIG - GLIS

Architekt  
Burckhardt+Partner AG  
Laupenstrasse 18a  
3001 Bern  
031 335 21 11 / bern@burckhardtpartner.ch

Plantyp  
VORPROJEKT\_FUNKTIONSBEREICHE

Plan  
7. OBERGESCHOSS

Masstab  
1:350

Gezeichnet  
kma / re

Datum  
20.12.2017

Revisionsdatum  
...

burckhardtpartner • bern