


# LEGENDE

- 1.2 Akutpflegestationen
- 1.2.9 Pflegest. PSY - Psychiatrie Erwachsene
- 1.3 Langzeitpflegestationen
- 1.3.3 Pflegest. PSY - Psychogeriatric
- 7.2 Haustechnik
- 9.1 Korridore
- Gemeinsame Nutzung  
Gemäss Raumnummer

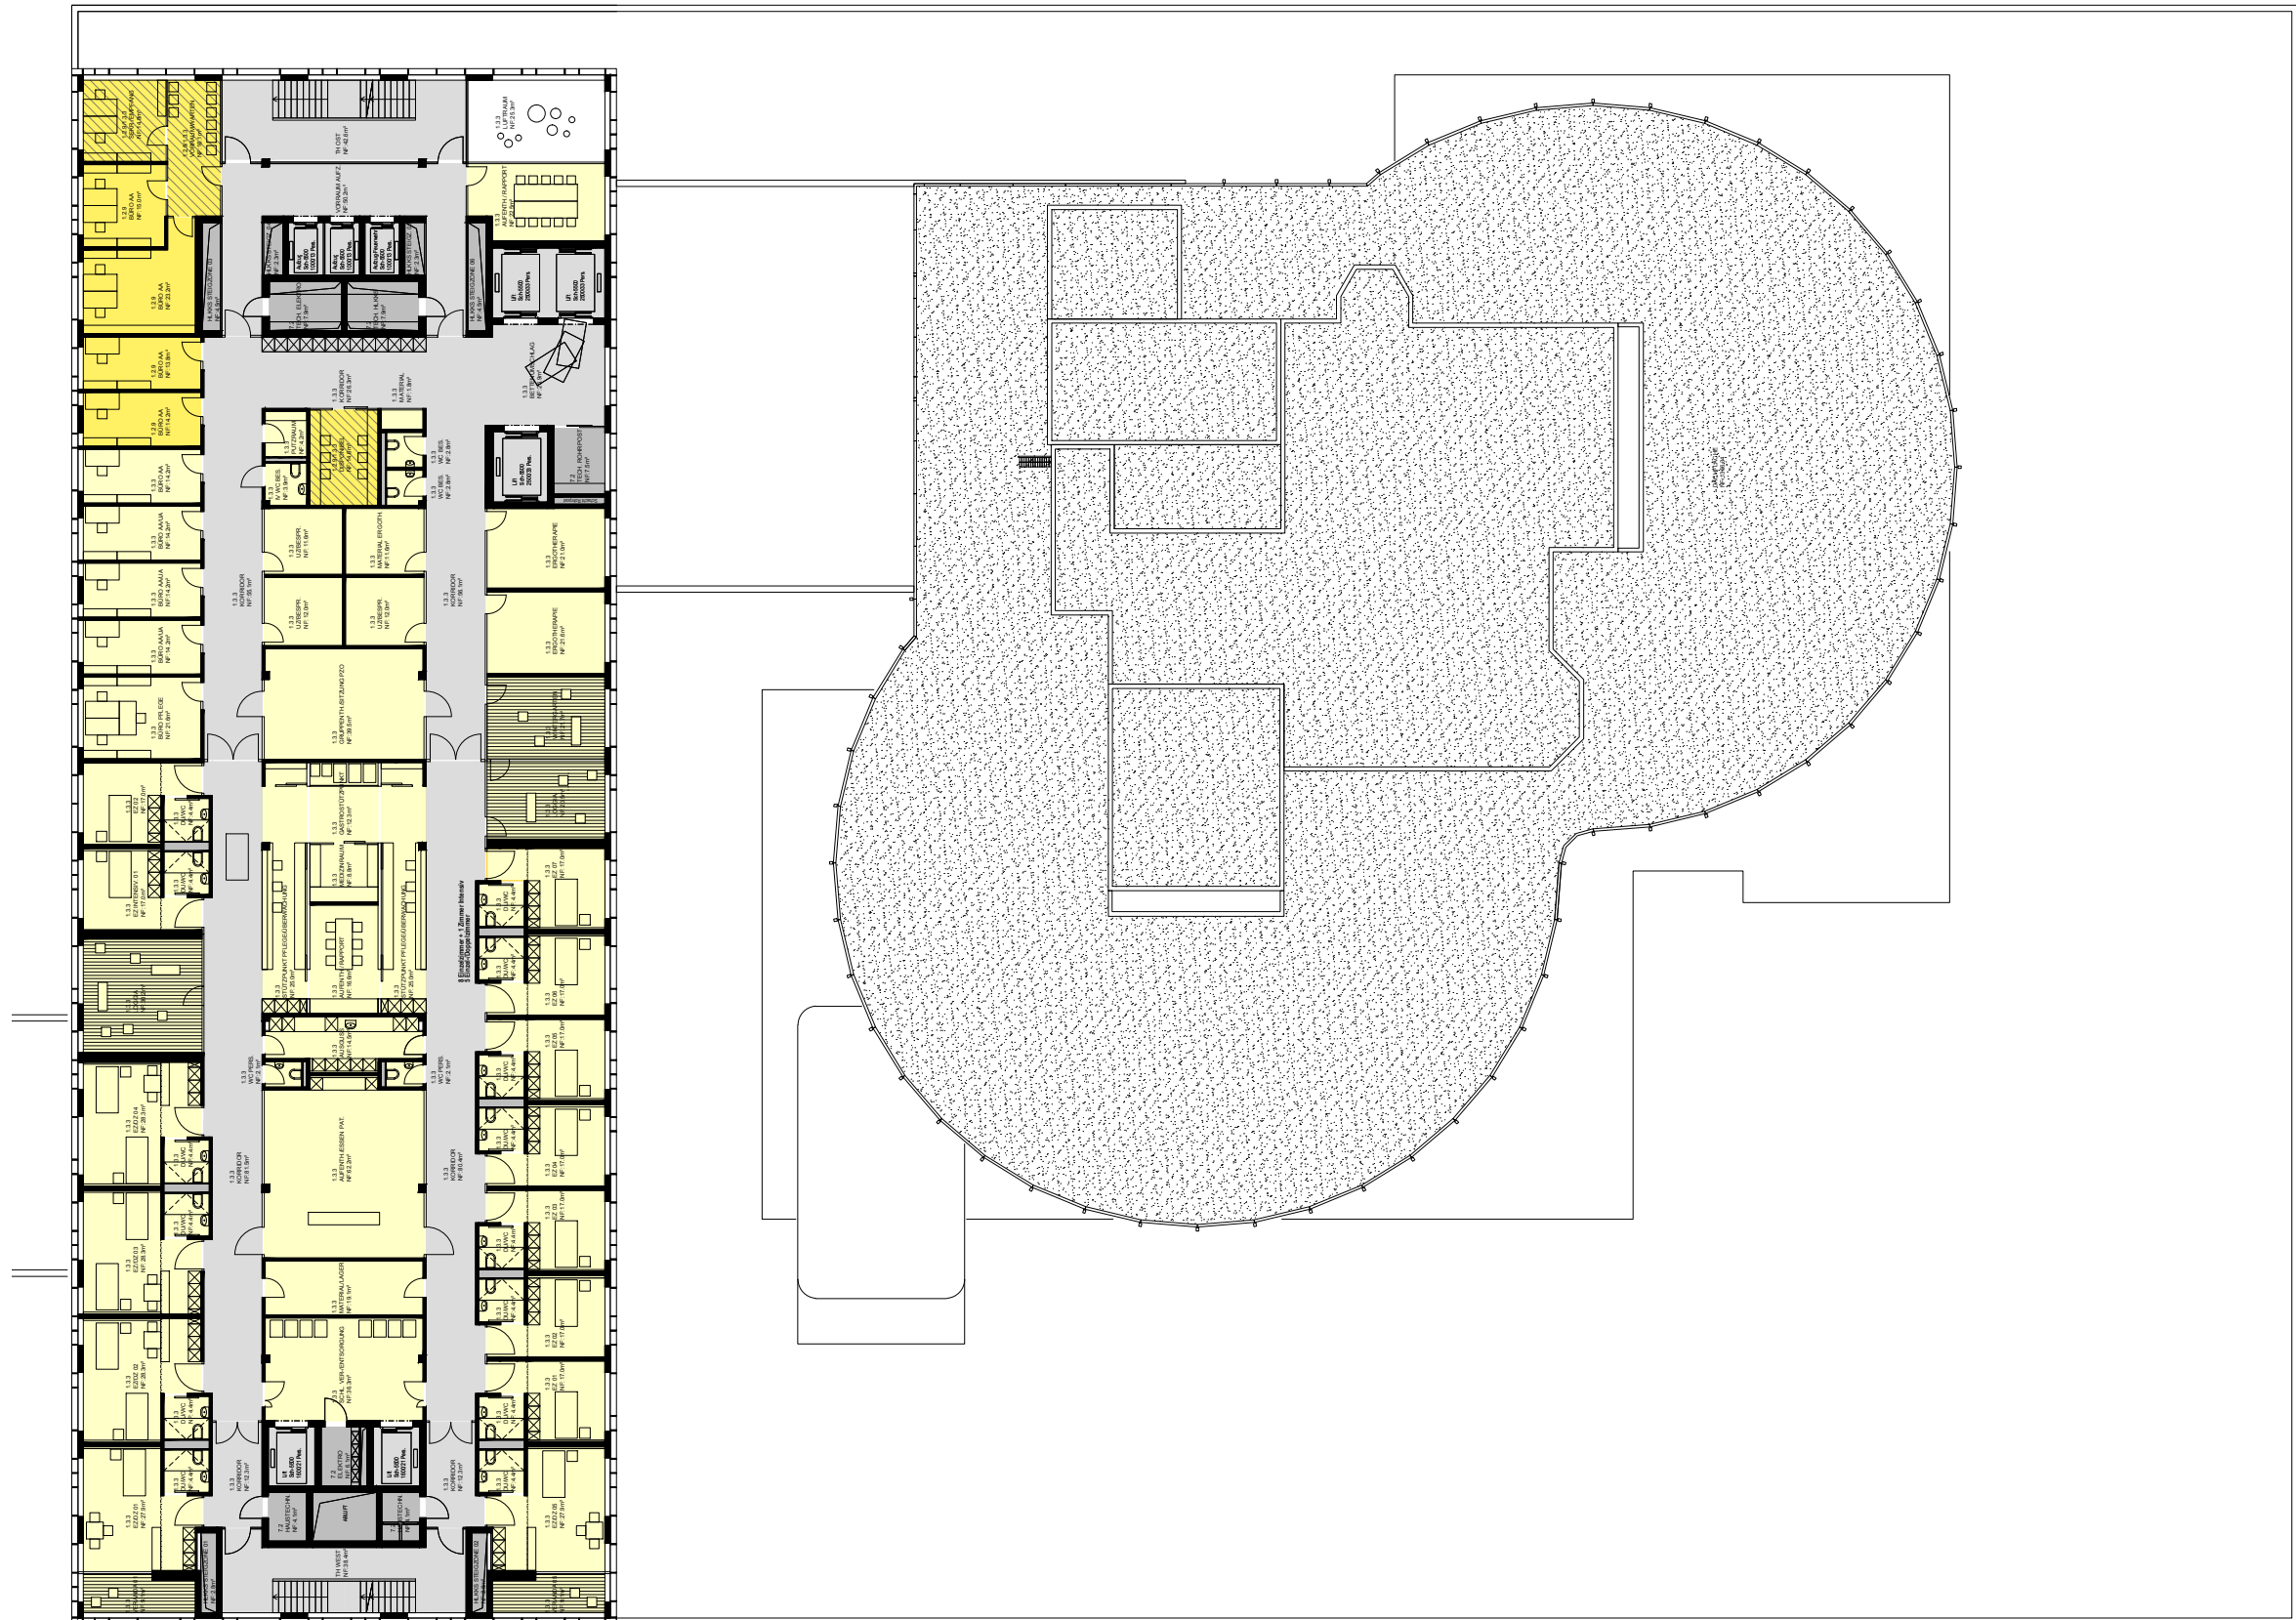

## NEUBAU UND UMBAU SZO SPITAL BRIG

SPITALSTRASSE 7 | BRIG - GLIS

Architekt  
Burckhardt+Partner AG  
Laupenstrasse 18a  
3001 Bern  
031 335 21 11 / bern@burckhardtpartner.ch

Plantyp  
VORPROJEKT\_FUNKTIONSBEREICHE

Plan  
8. OBERGESCHOSS

Masstab  
1:350

Gezeichnet  
kma / re

Datum  
20.12.2017

Revisionsdatum  
...

burckhardtpartner • bern