LEGENDE

- 1.2 Akutpflegestationen
- 1.2.10 Wochenklinik CHR
- 1.5 Tageskliniken
- 1.5.1 Tagesklinik interdisziplinär
- 2.4 Ambulatorien inkl. Sprechstunden
- 2.4.5 Unters. / Behand. Onkologie
- 2.7 Nephrologie / Hämodialyse
- 7.2 Haustechnik
- 9.1 Korridore
- Gemeinsame Nutzung Gemäss Raumnummer

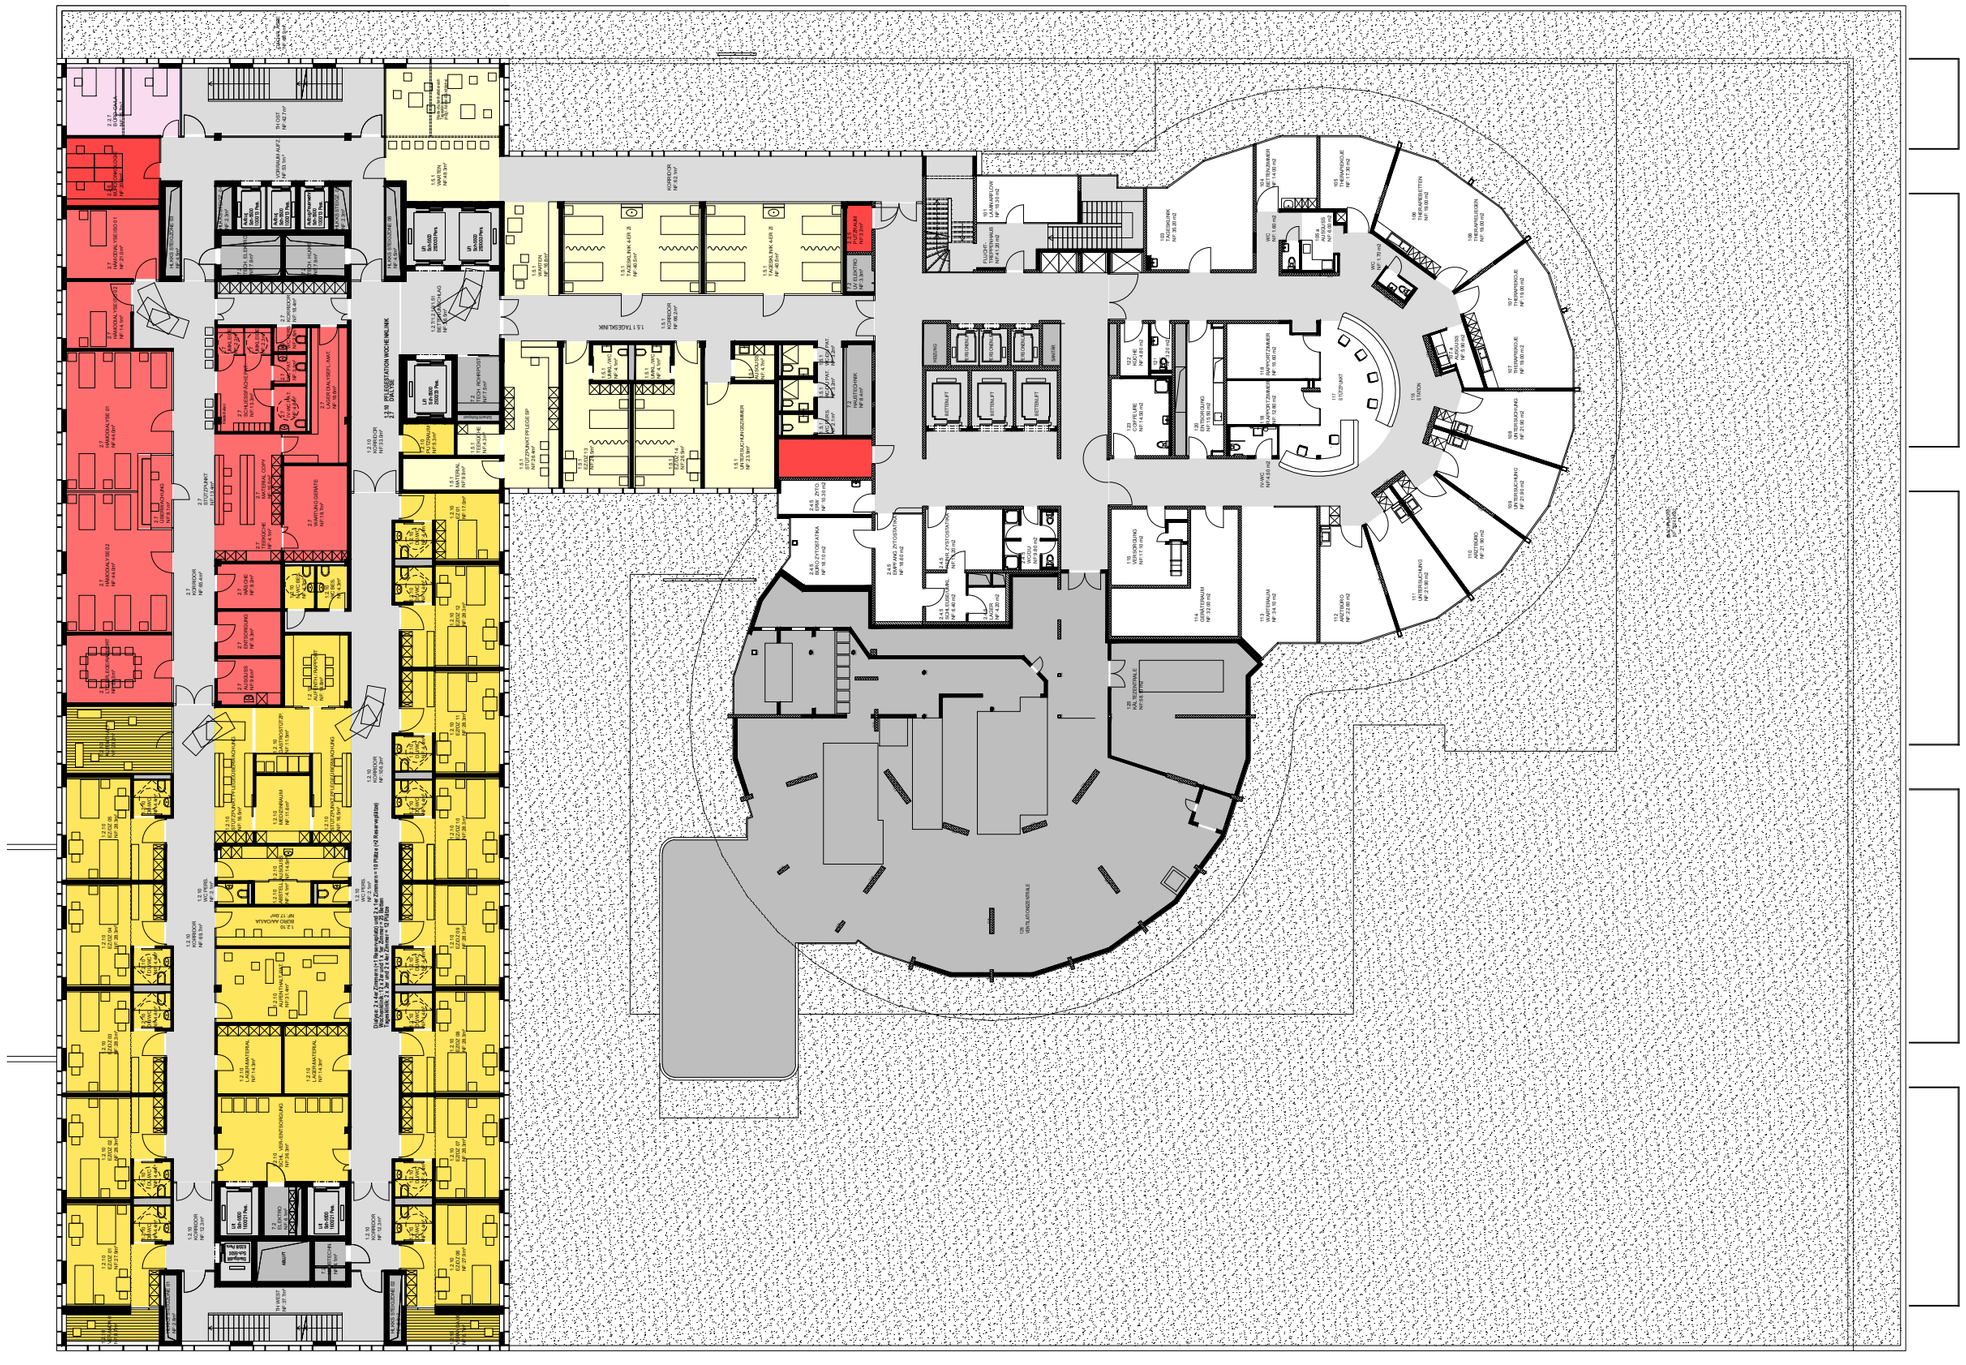

NEUBAU UND UMBAU SZO SPITAL BRIG

SPITALSTRASSE 7 | BRIG - GLIS

Architekt
Burckhardt+Partner AG
Laupenstrasse 18a
3001 Bern
031 335 21 11 / bern@burckhardtpartner.ch

Plantyp
VORPROJEKT_FUNKTIONSBEREICHE

Plan
1. OBERGESCHOSS

Massstab
1:350

Gezeichnet
kma / rre

Datum
20.12.2017

Revisionsdatum
...

burckhardtpartner bern

© Burckhardt+Partner AG - Dieses Dokument ist urheberrechtlich geschützt.