


LEGENDE

- 1.2 Akutpflegestationen
- 1.2.2 Pflegest. CHR - Orthopädie
- 1.3 Langzeitpflegestationen
- 1.3.2 Pflegest. CHR - REHA interdisziplinär
- 2.2 Arztdienste + Medizinische Sekretariate
- 2.2.2 Arztbereich Orthopädie
- 2.2.6 Arztbereich Rehabilitation
- 2.4 Ambulatorien inkl. Sprechstunden
- 2.4.2 Unters. / Behand. Orthopädie
- 2.4.6 Unters. / Behand. Rehabilitation
- 2.4.10 Schmerztherapie
- 3.5 Therapien
- 3.5.2 Funktionelle Ergotherapien / Logopädie
- 7.2 Haustechnik
- 9.1 Korridore
- Gemeinsame Nutzung
Gemäss Raumnummer

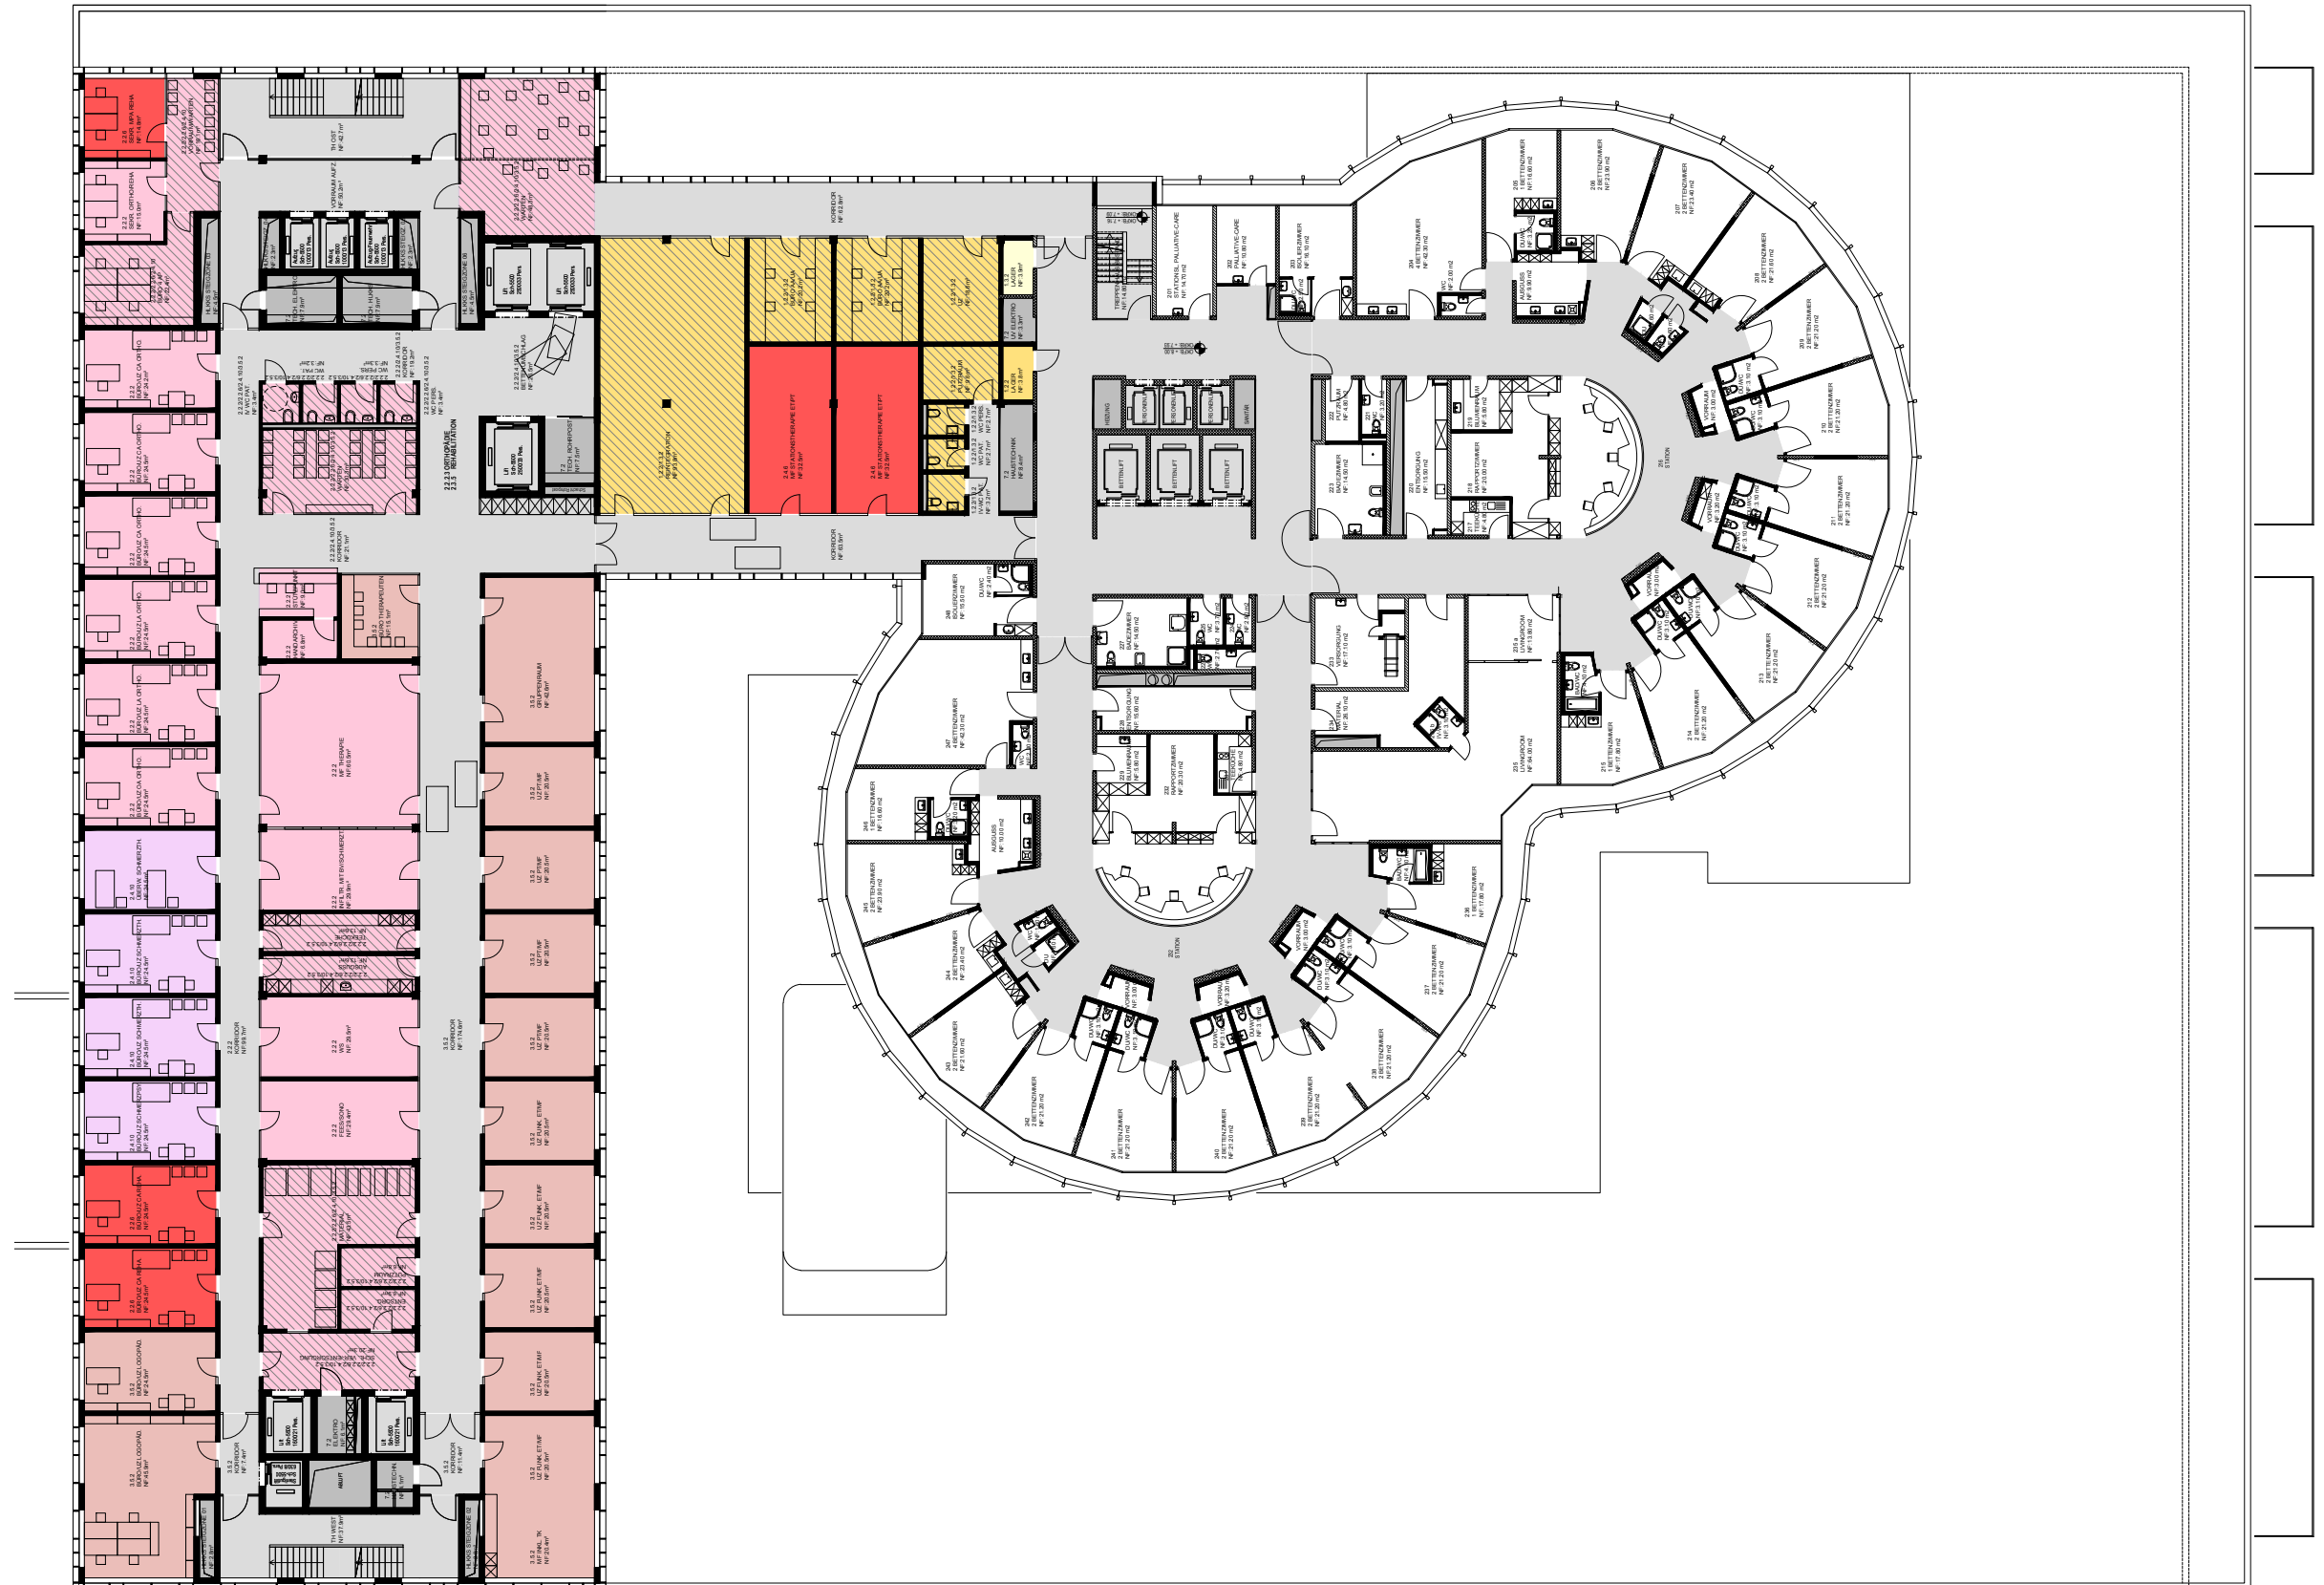

NEUBAU UND UMBAU SZO SPITAL BRIG

SPITALSTRASSE 7 | BRIG - GLIS

Architekt
Burckhardt+Partner AG
Laupenstrasse 18a
3001 Bern
031 335 21 11 / bern@burckhardtpartner.ch

Plantyp
VORPROJEKT_FUNKTIONSBEREICHE

Plan
2. OBERGESCHOSS

Massstab
1:350

Gezeichnet
kma / re

Datum
20.12.2017

Revisionsdatum
...

burckhardtpartner • bern