# LEGENDE

- 1.2 Akutpflegestationen
- 1.2.1 Pflegest. CHR - Allgem. Chirurgie
- 1.2.3 Pflegest. CHR - Urologie
- 1.6 Aufwachraum
- 2.5 Operationsabteilung
- 7.2 Haustechnik
- 9.1 Korridore
- Gemeinsame Nutzung Gemäss Raumnummer

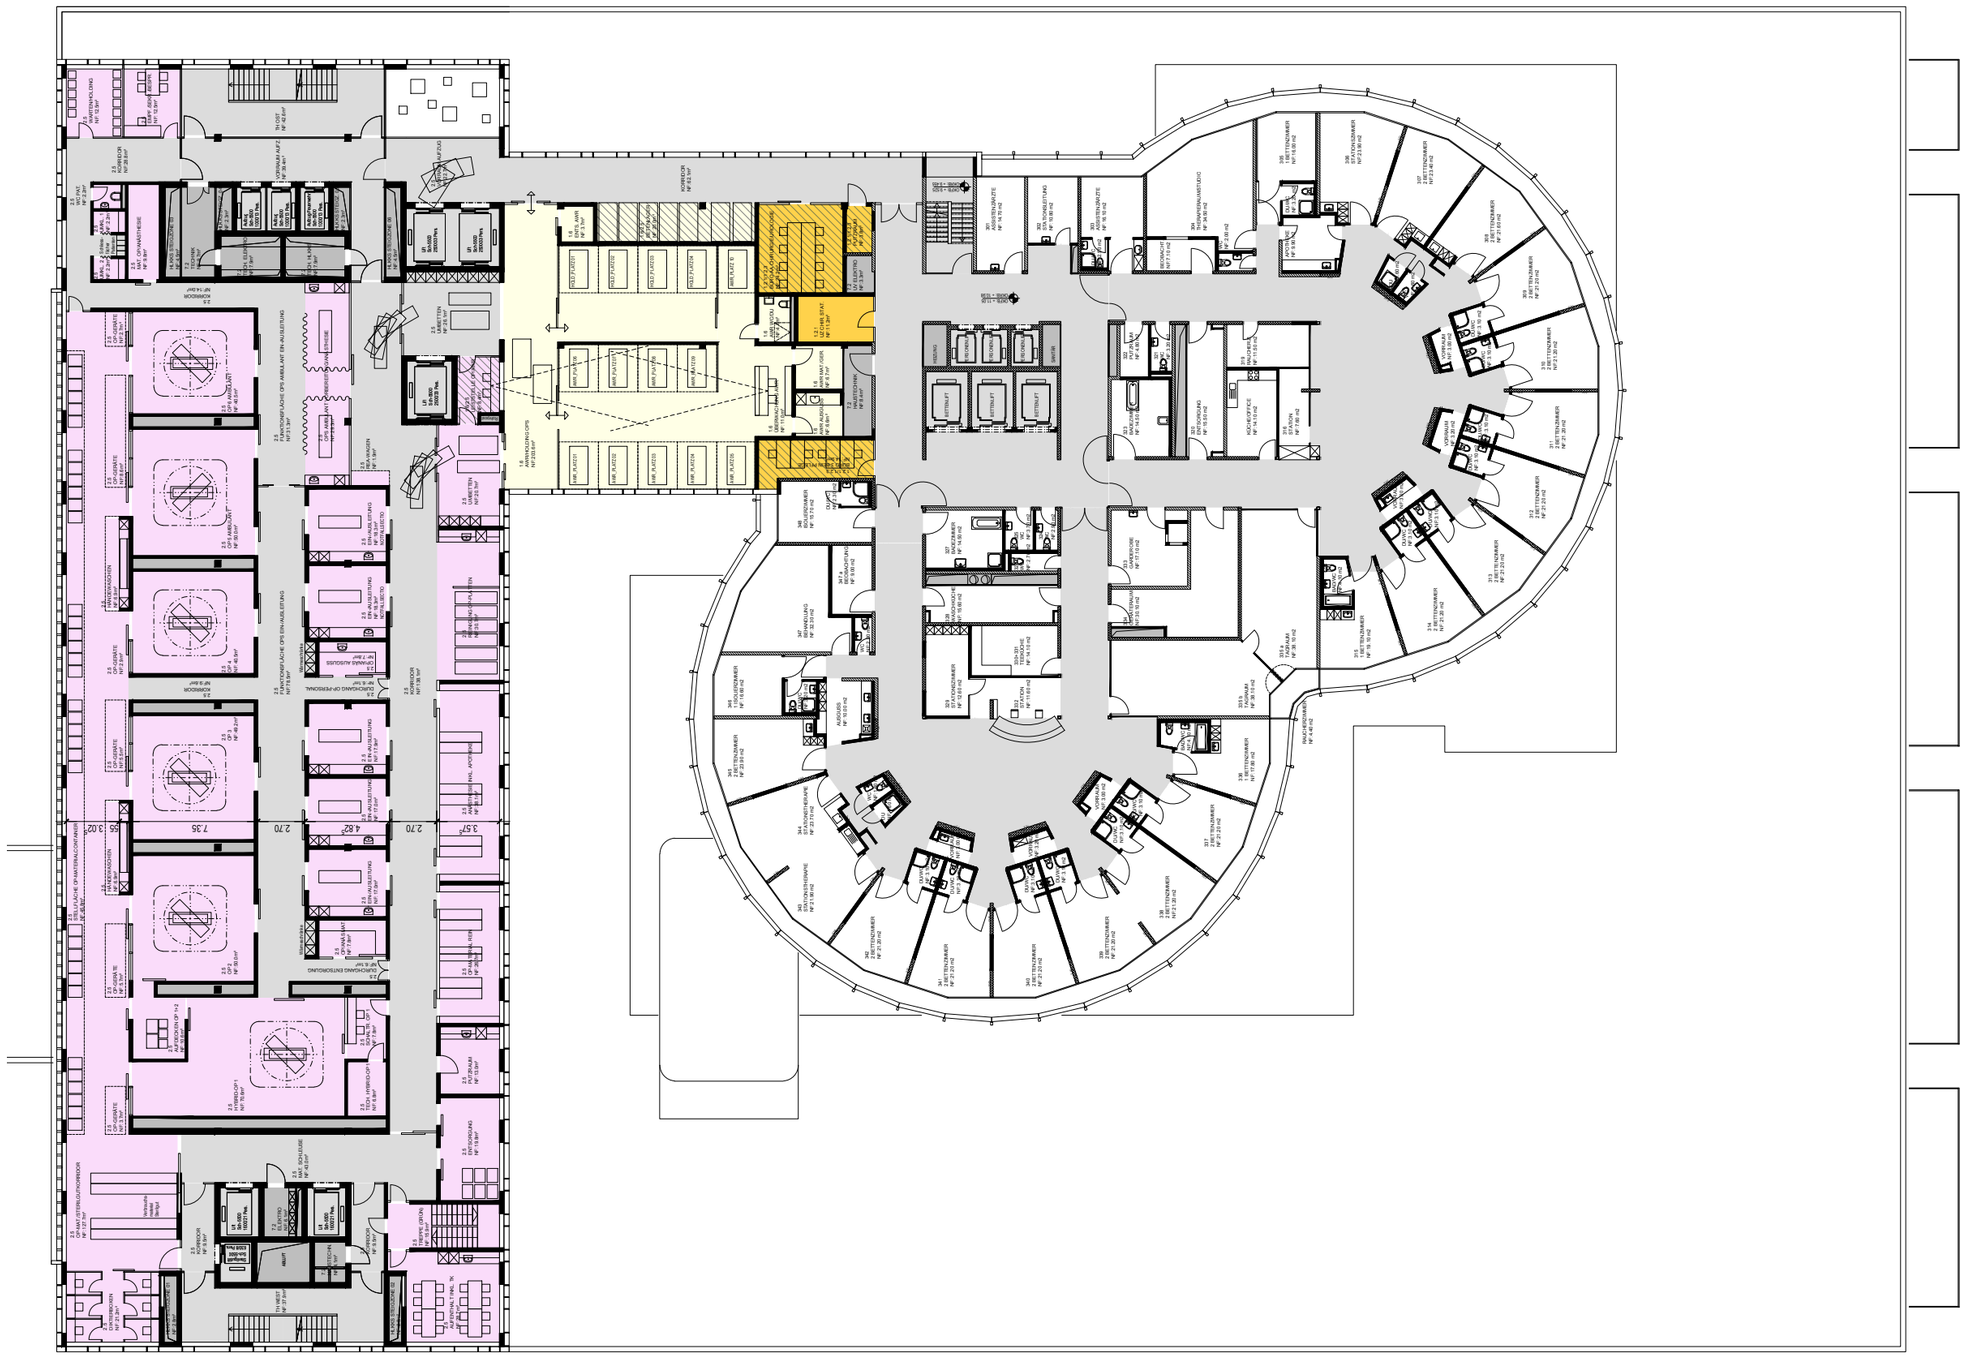

# NEUBAU UND UMBAU SZO SPITAL BRIG

SPITALSTRASSE 7 | BRIG - GLIS


*Architekt*
Burckhardt+Partner AG
Laupenstrasse 18a
3001 Bern
031 335 21 11 / bern@burckhardtpartner.ch


Plantyp
VORPROJEKT_FUNKTIONSBEREICHE

Plan
3. OBERGESCHOSS

Massstab
1:350

Gezeichnet
kma / rre

Datum
20.12.2017

Revisionsdatum
...

burckhardtpartner bern

© Burckhardt+Partner AG - Dieses Dokument ist urheberrechtlich geschützt.