


LEGENDE

- 1.2 Akutpflegestationen
- 1.2.7 Pflegest. F+K - Wochenbett / Gynäkologie
- 1.2.8 Pflegest. F+K - Pädiatrie
- 2.2 Arztdienste + Medizinische Sekretariate
- 2.2.7 Arztbereich Gynäkologie / Geburtshilfe / Pädiatrie
- 2.4 Ambulatorien inkl. Sprechstunden
- 2.4.7 Unters. / Behand. Gynäkologie / Geburtshilfe
- 2.5 Operationsabteilung
- 2.6 Gebärsaal
- 6.3 Bereitschaftszimmer
- 7.2 Haustechnik
- 9.1 Korridore
- Gemeinsame Nutzung
Gemäss Raumnummer

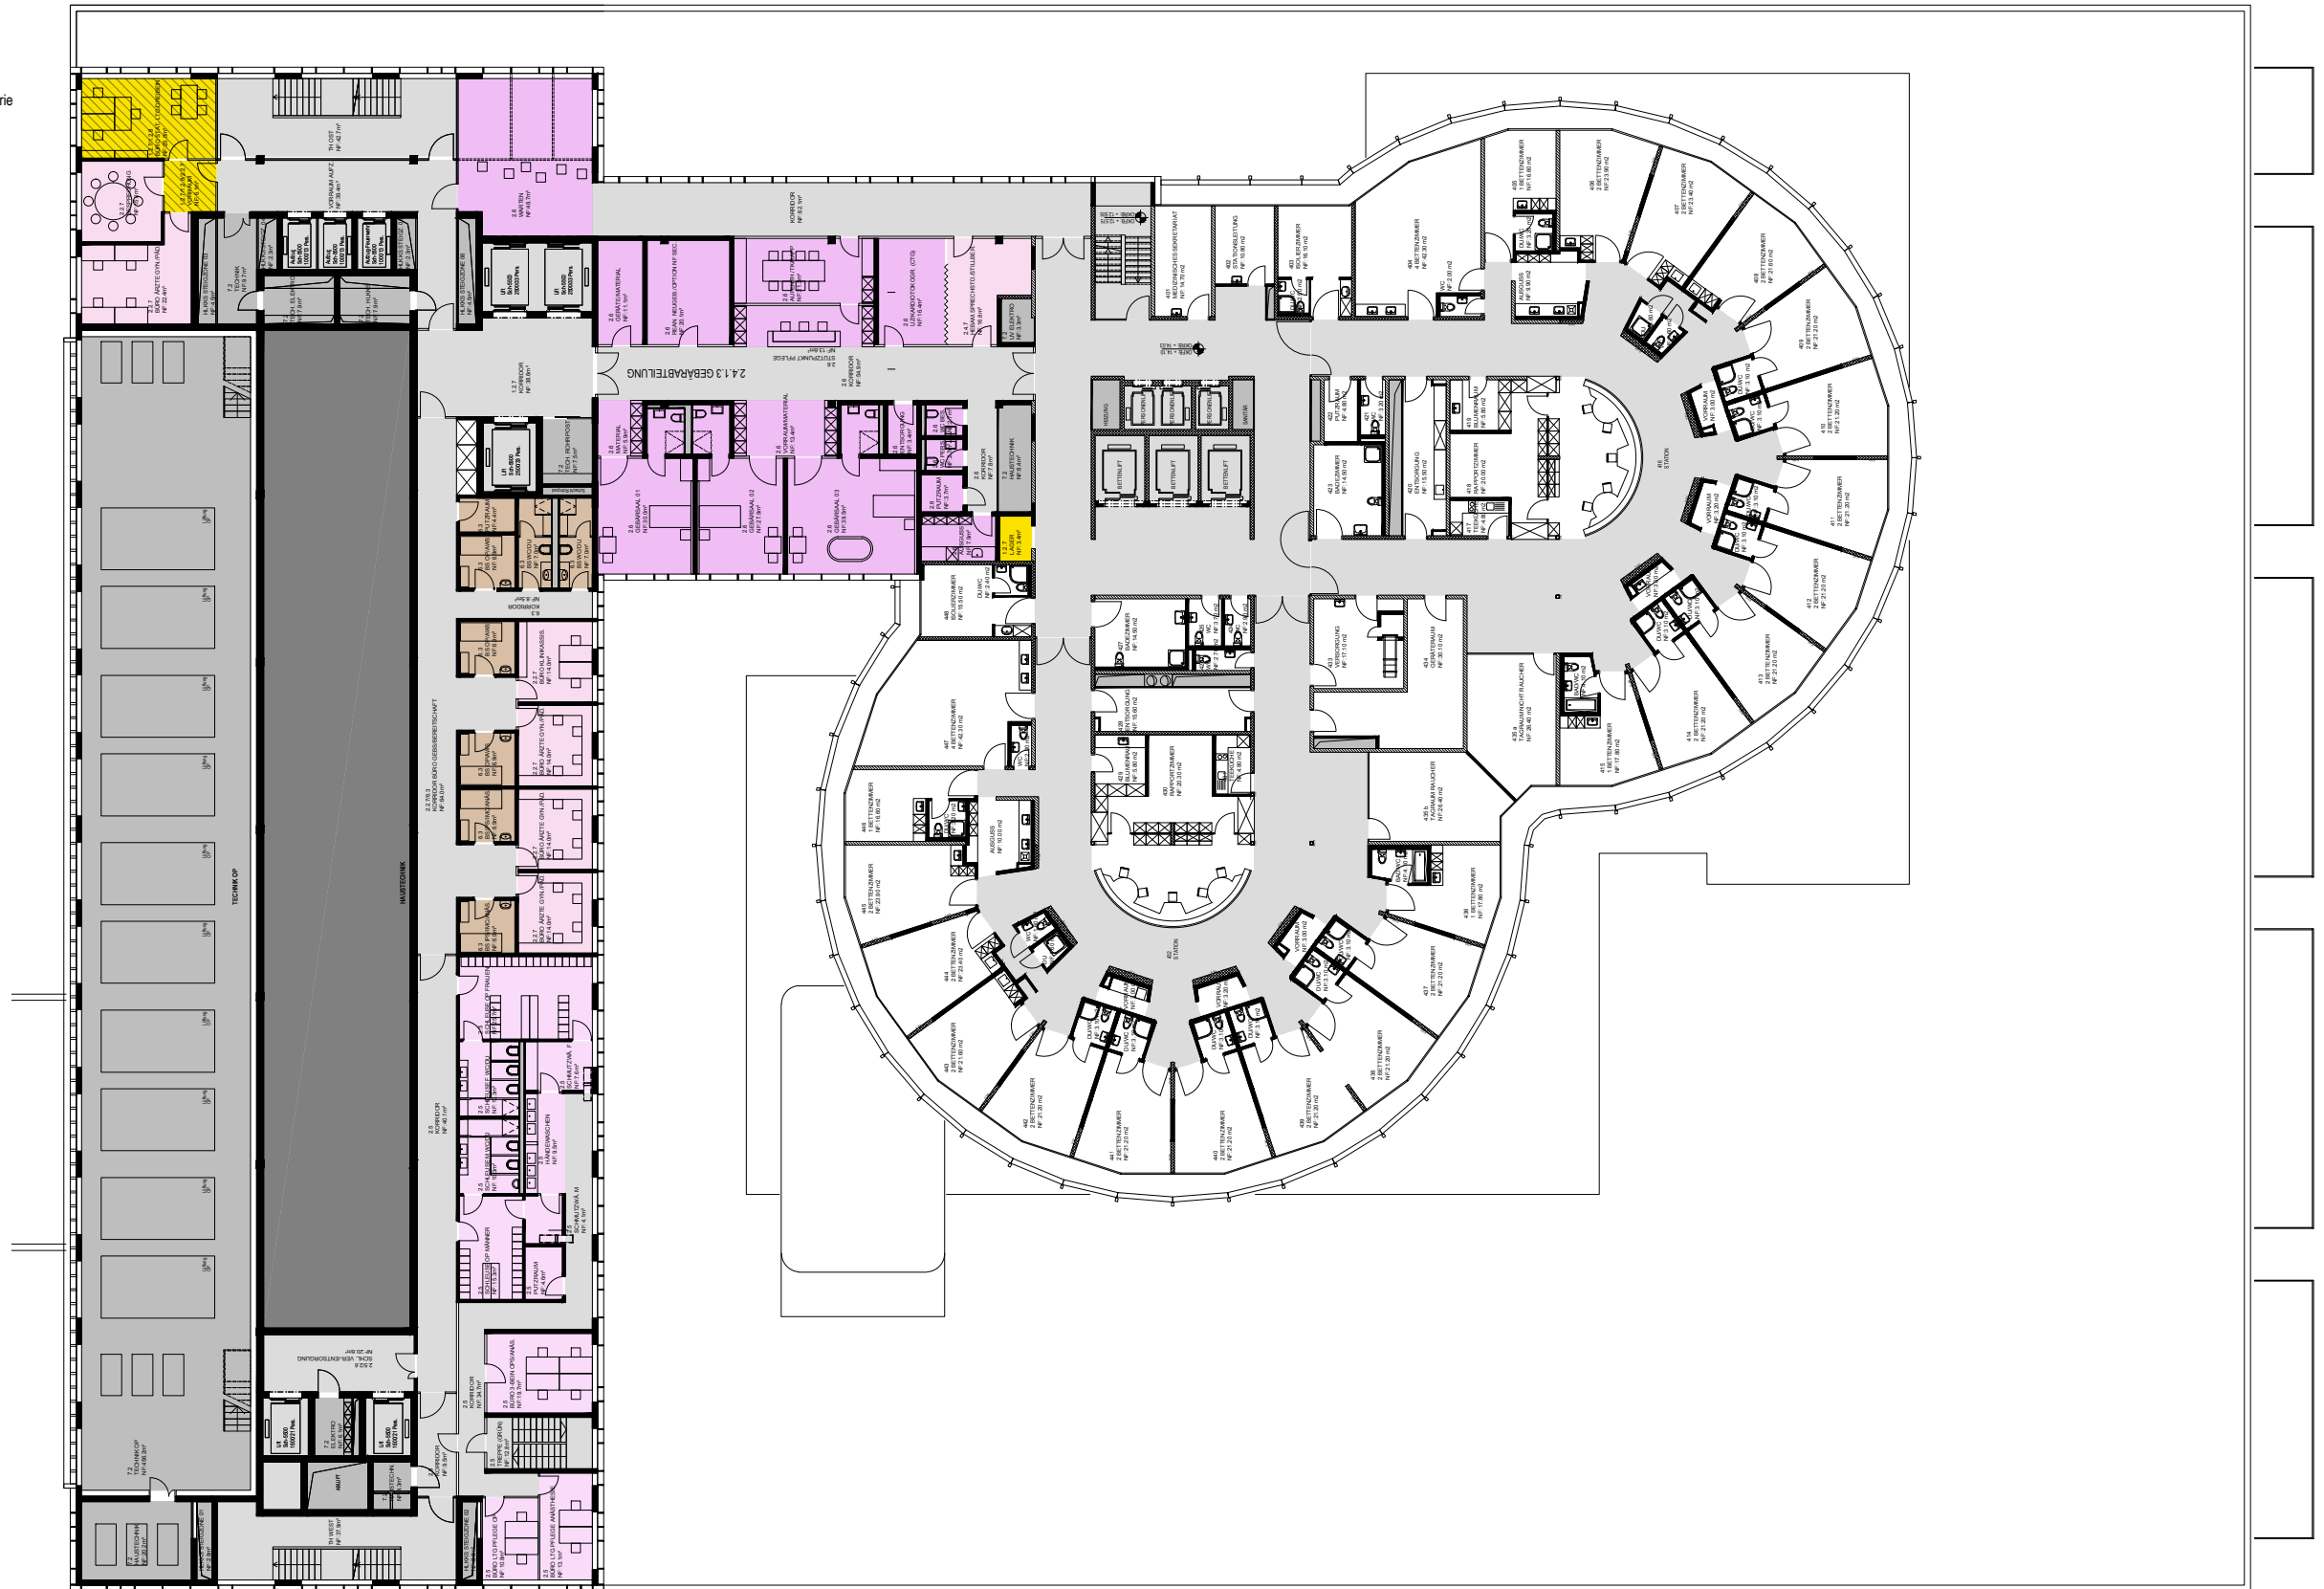

NEUBAU UND UMBAU SZO SPITAL BRIG

SPITALSTRASSE 7 | BRIG - GLIS

Architekt
Burckhardt+Partner AG
Laupenstrasse 18a
3001 Bern
031 335 21 11 / bern@burckhardtpartner.ch

Plantyp
VORPROJEKT_FUNKTIONSBEREICHE

Plan
4. OBERGESCHOSS

Massstab
1:350

Gezeichnet
kma / re

Datum
20.12.2017

Revisionsdatum
...

burckhardtpartner • bern