


LEGENDE

- 1.2 Akutpflegestationen
- 1.2.4 Pflegest. MED - Innere Medizin A
- 1.3 Langzeitpflegestationen
- 1.3.1 Pflegest. MED - Geriatrie
- 1.4 IPS / IMC
- 1.4.1 Intensivpflegestation (IPS)
- 1.4.2 Intermediate Care (IMC)
- 2.2 Arztdienste + Medizinische Sekretariate
- 2.2.4 Arztbereich Medizin
- 2.2.8 Arztbereich Anästhesie
- 2.3 Notfallversorgung
- 2.3.3 Ambulanzdienst / Notärzte SMUR
- 7.2 Haustechnik
- 9.1 Korridore
- Gemeinsame Nutzung
Gemäss Raumnummer

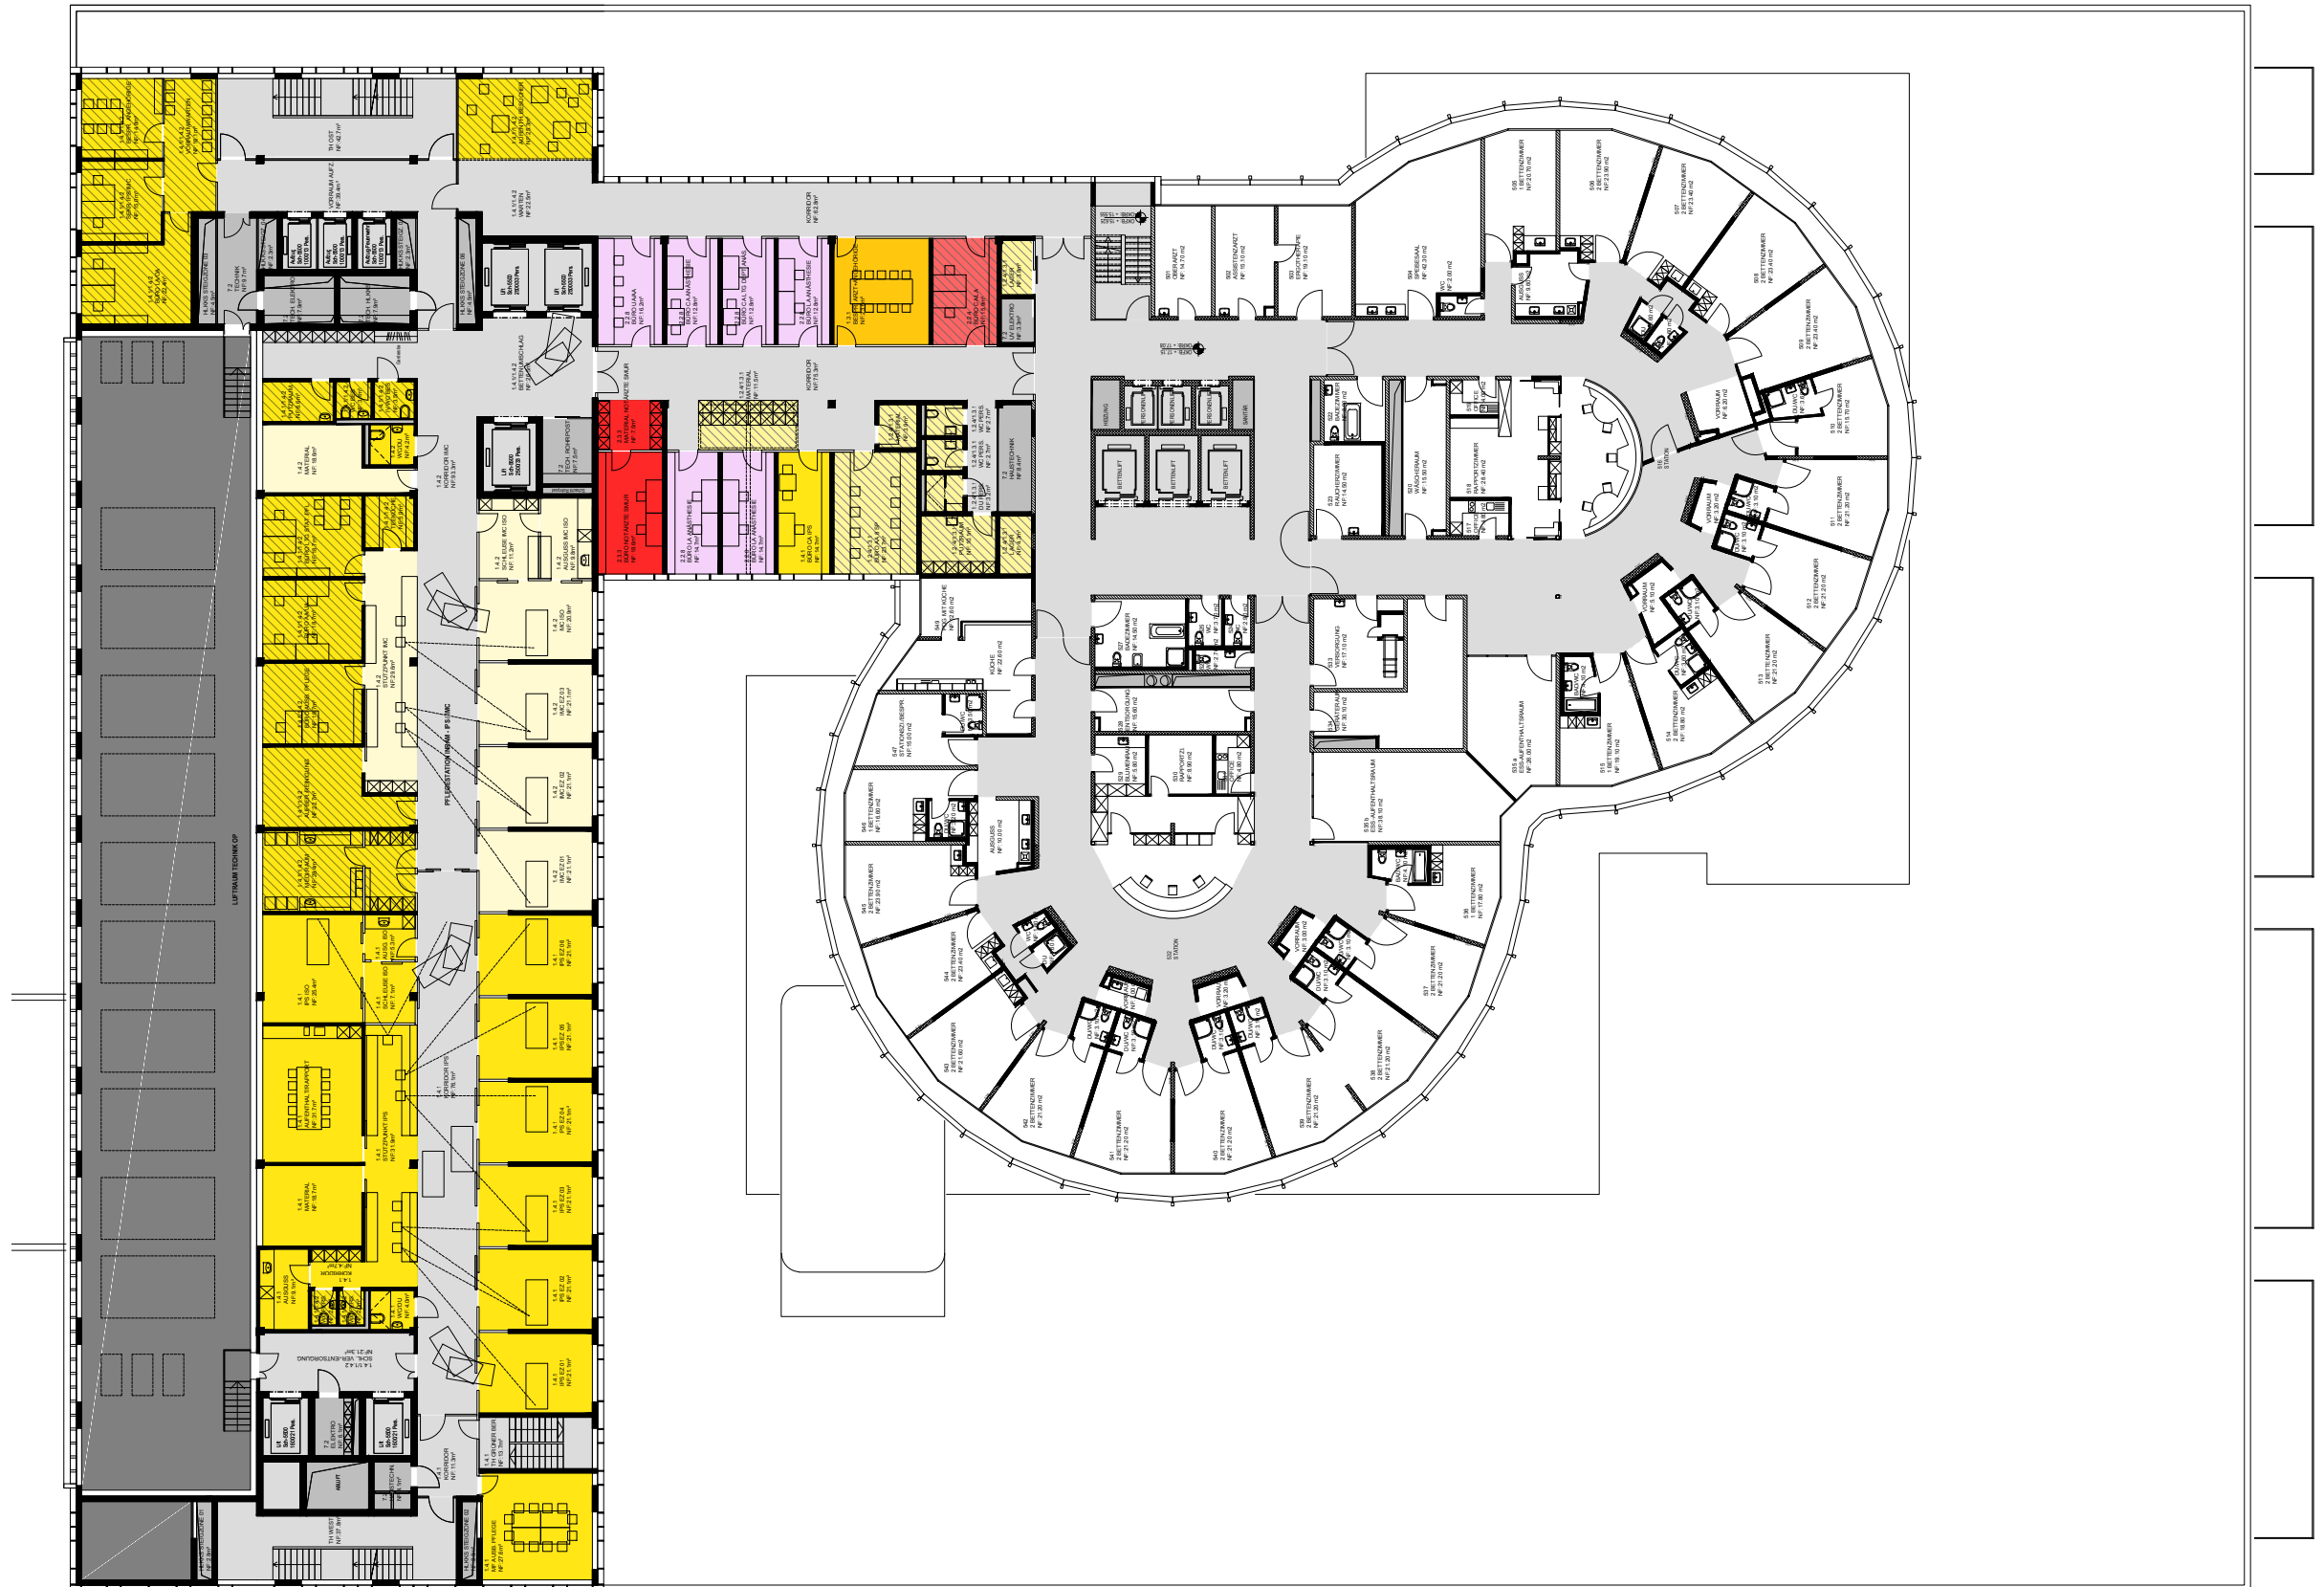

NEUBAU UND UMBAU SZO SPITAL BRIG

SPITALSTRASSE 7 | BRIG - GLIS

Architekt
Burckhardt+Partner AG
Laupenstrasse 18a
3001 Bern
031 335 21 11 / bern@burckhardtpartner.ch

Plantyp
VORPROJEKT_FUNKTIONSBEREICHE

Plan
5. OBERGESCHOSS

Massstab
1:350

Gezeichnet
kma / re

Datum
20.12.2017

Revisionsdatum
...

burckhardtpartner • bern