


LEGENDE

- 1.2 Akutpflegestationen
- 1.2.5 Pflegest. MED - Innere Medizin B
- 4.5 Schulungs- / Konferenzräume
- 4.5.1 Schulungs- / Konferenzräume
- 7.2 Haustechnik
- 9.1 Korridore
- Gemeinsame Nutzung
Gemäss Raumnummer

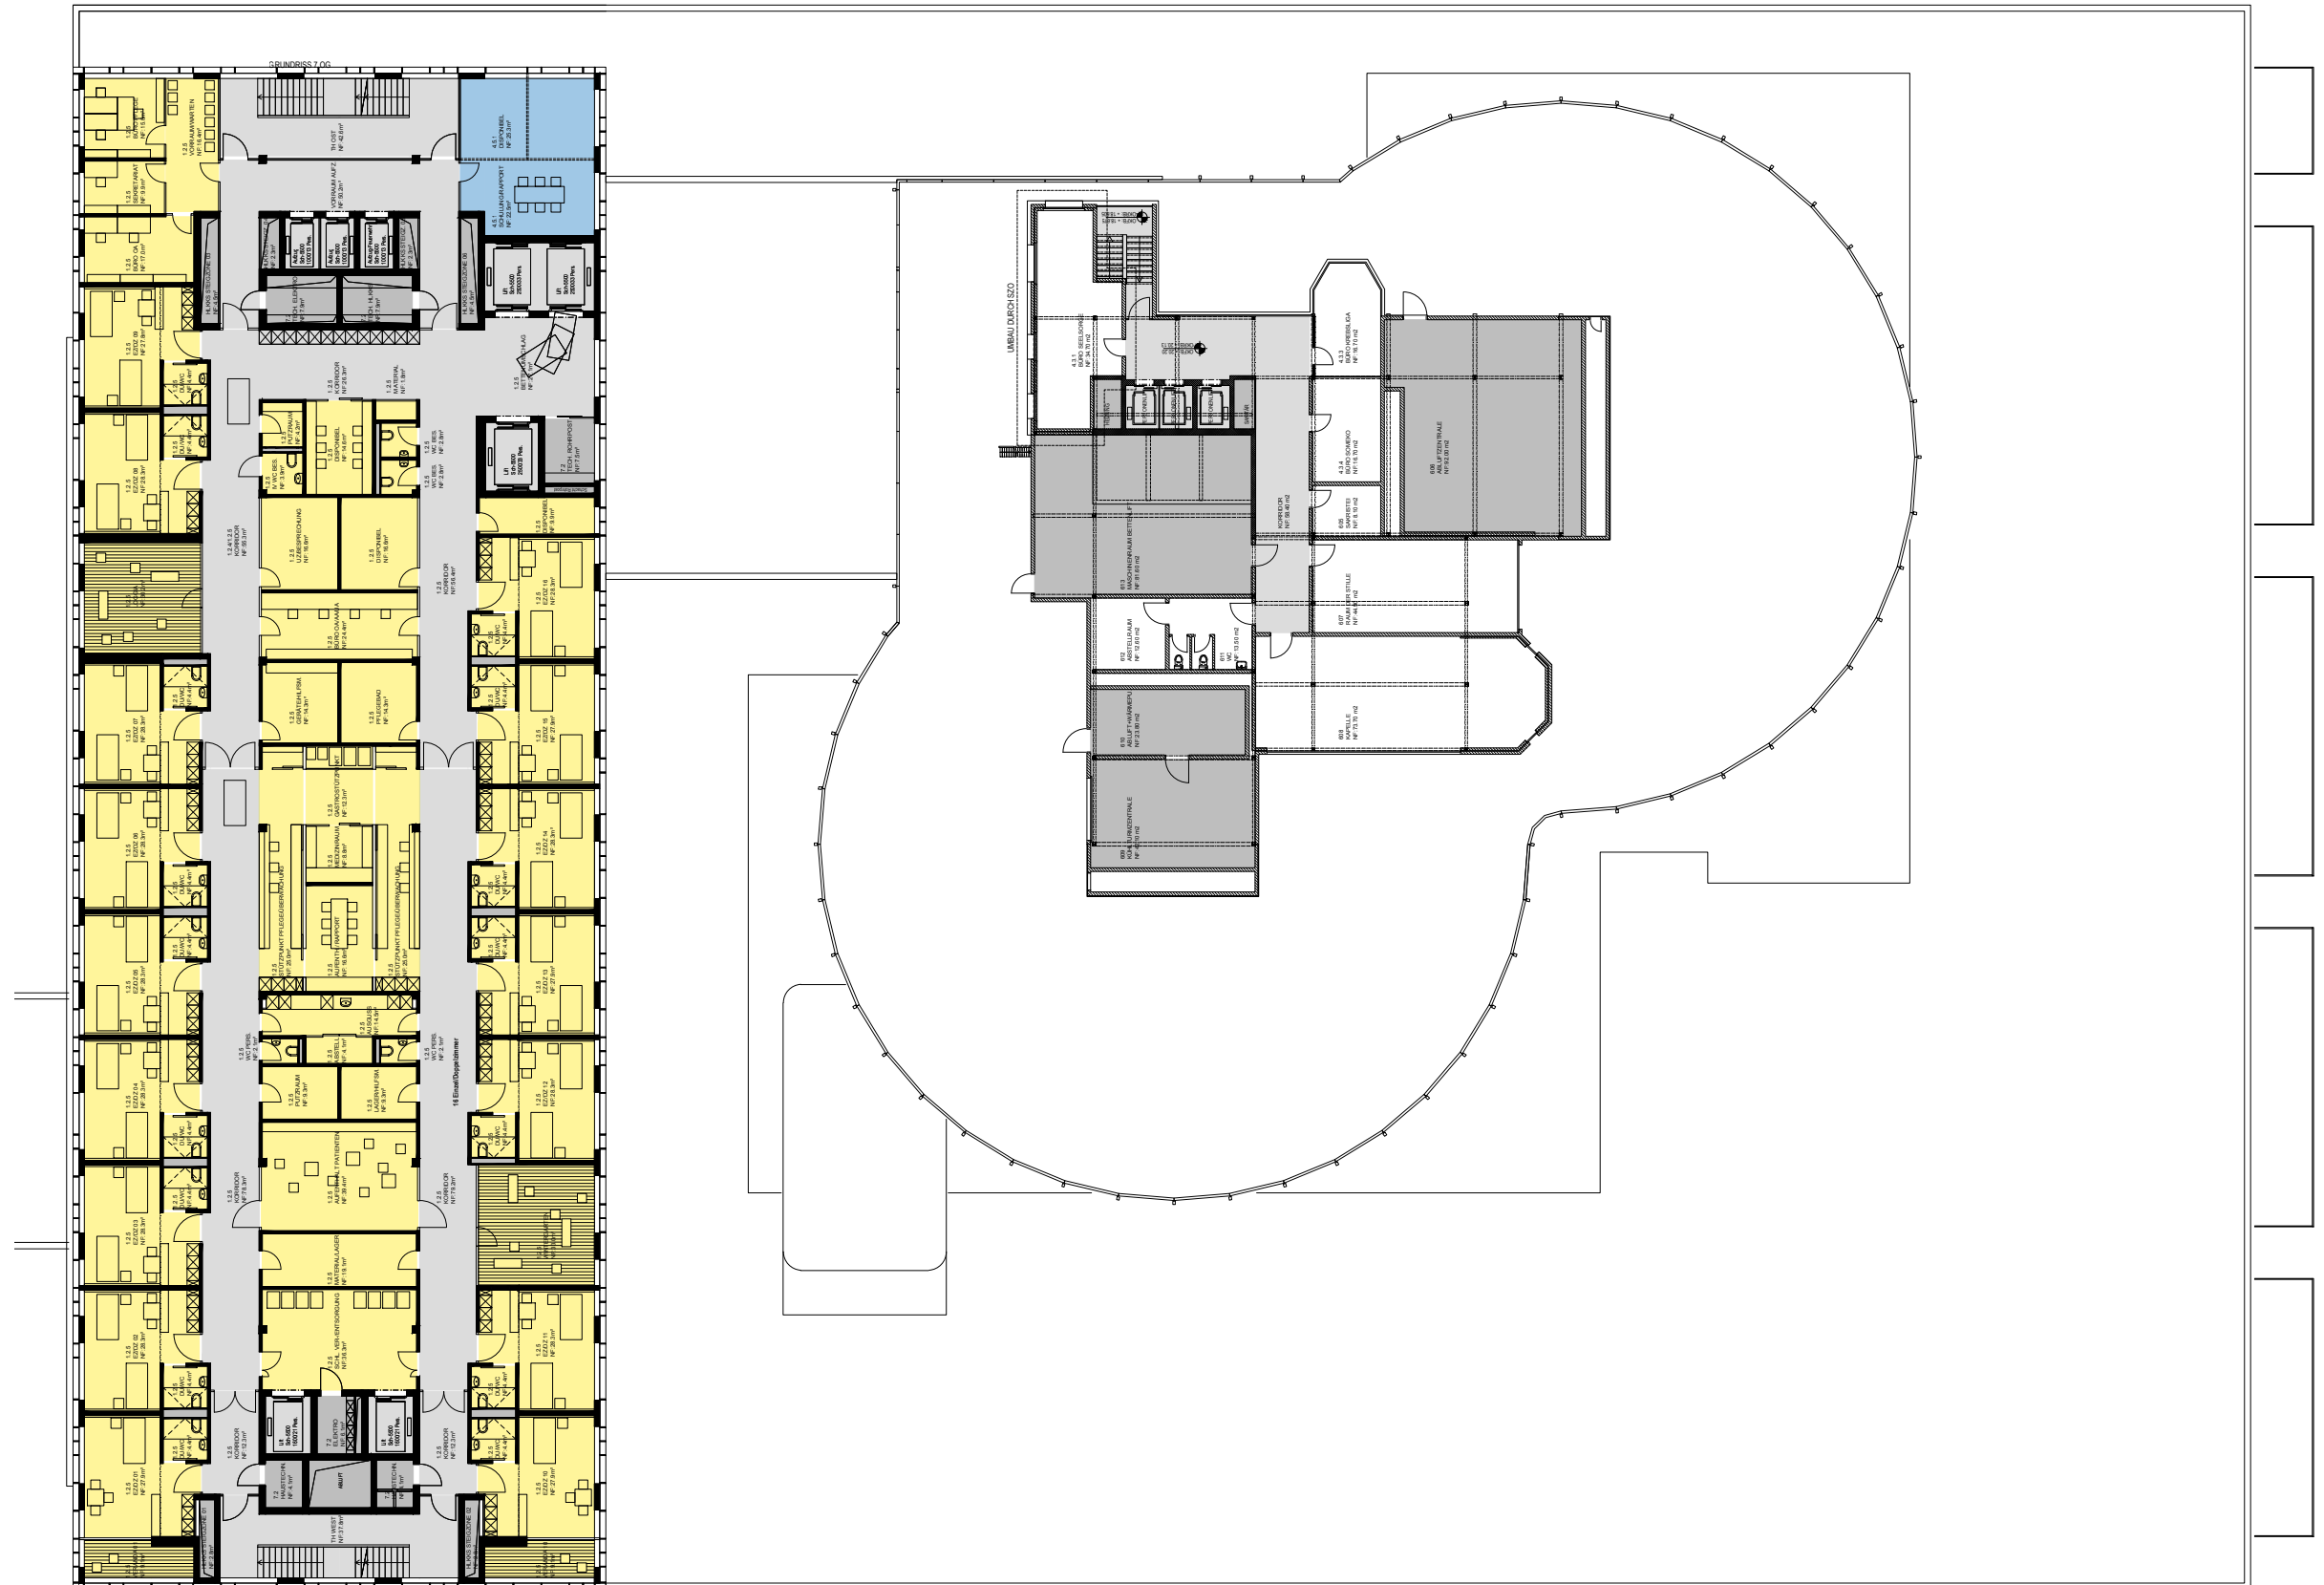

NEUBAU UND UMBAU SZO SPITAL BRIG

SPITALSTRASSE 7 | BRIG - GLIS

Architekt
Burckhardt+Partner AG
Laupenstrasse 18a
3001 Bern
031 335 21 11 / bern@burckhardtpartner.ch

Plantyp
VORPROJEKT_FUNKTIONSBEREICHE

Plan
6. OBERGESCHOSS

Massstab
1:350

Gezeichnet
kma / rre

Datum
20.12.2017

Revisionsdatum
...

burckhardtpartner • bern